





Park Pułaskiego
W OTWOCKU

CITIHOME
NIERUCHOMOŚCI

Park Pułaskiego Sp. z o.o.

Biurow sprzedaży:
ul. Powstańców Warszawy 13
05-400 Otwock
tel. 0-22 779 21 45, tel. 516 150 180
mail: biuro@parkpulaskiego.pl
www.parkpulaskiego.pl

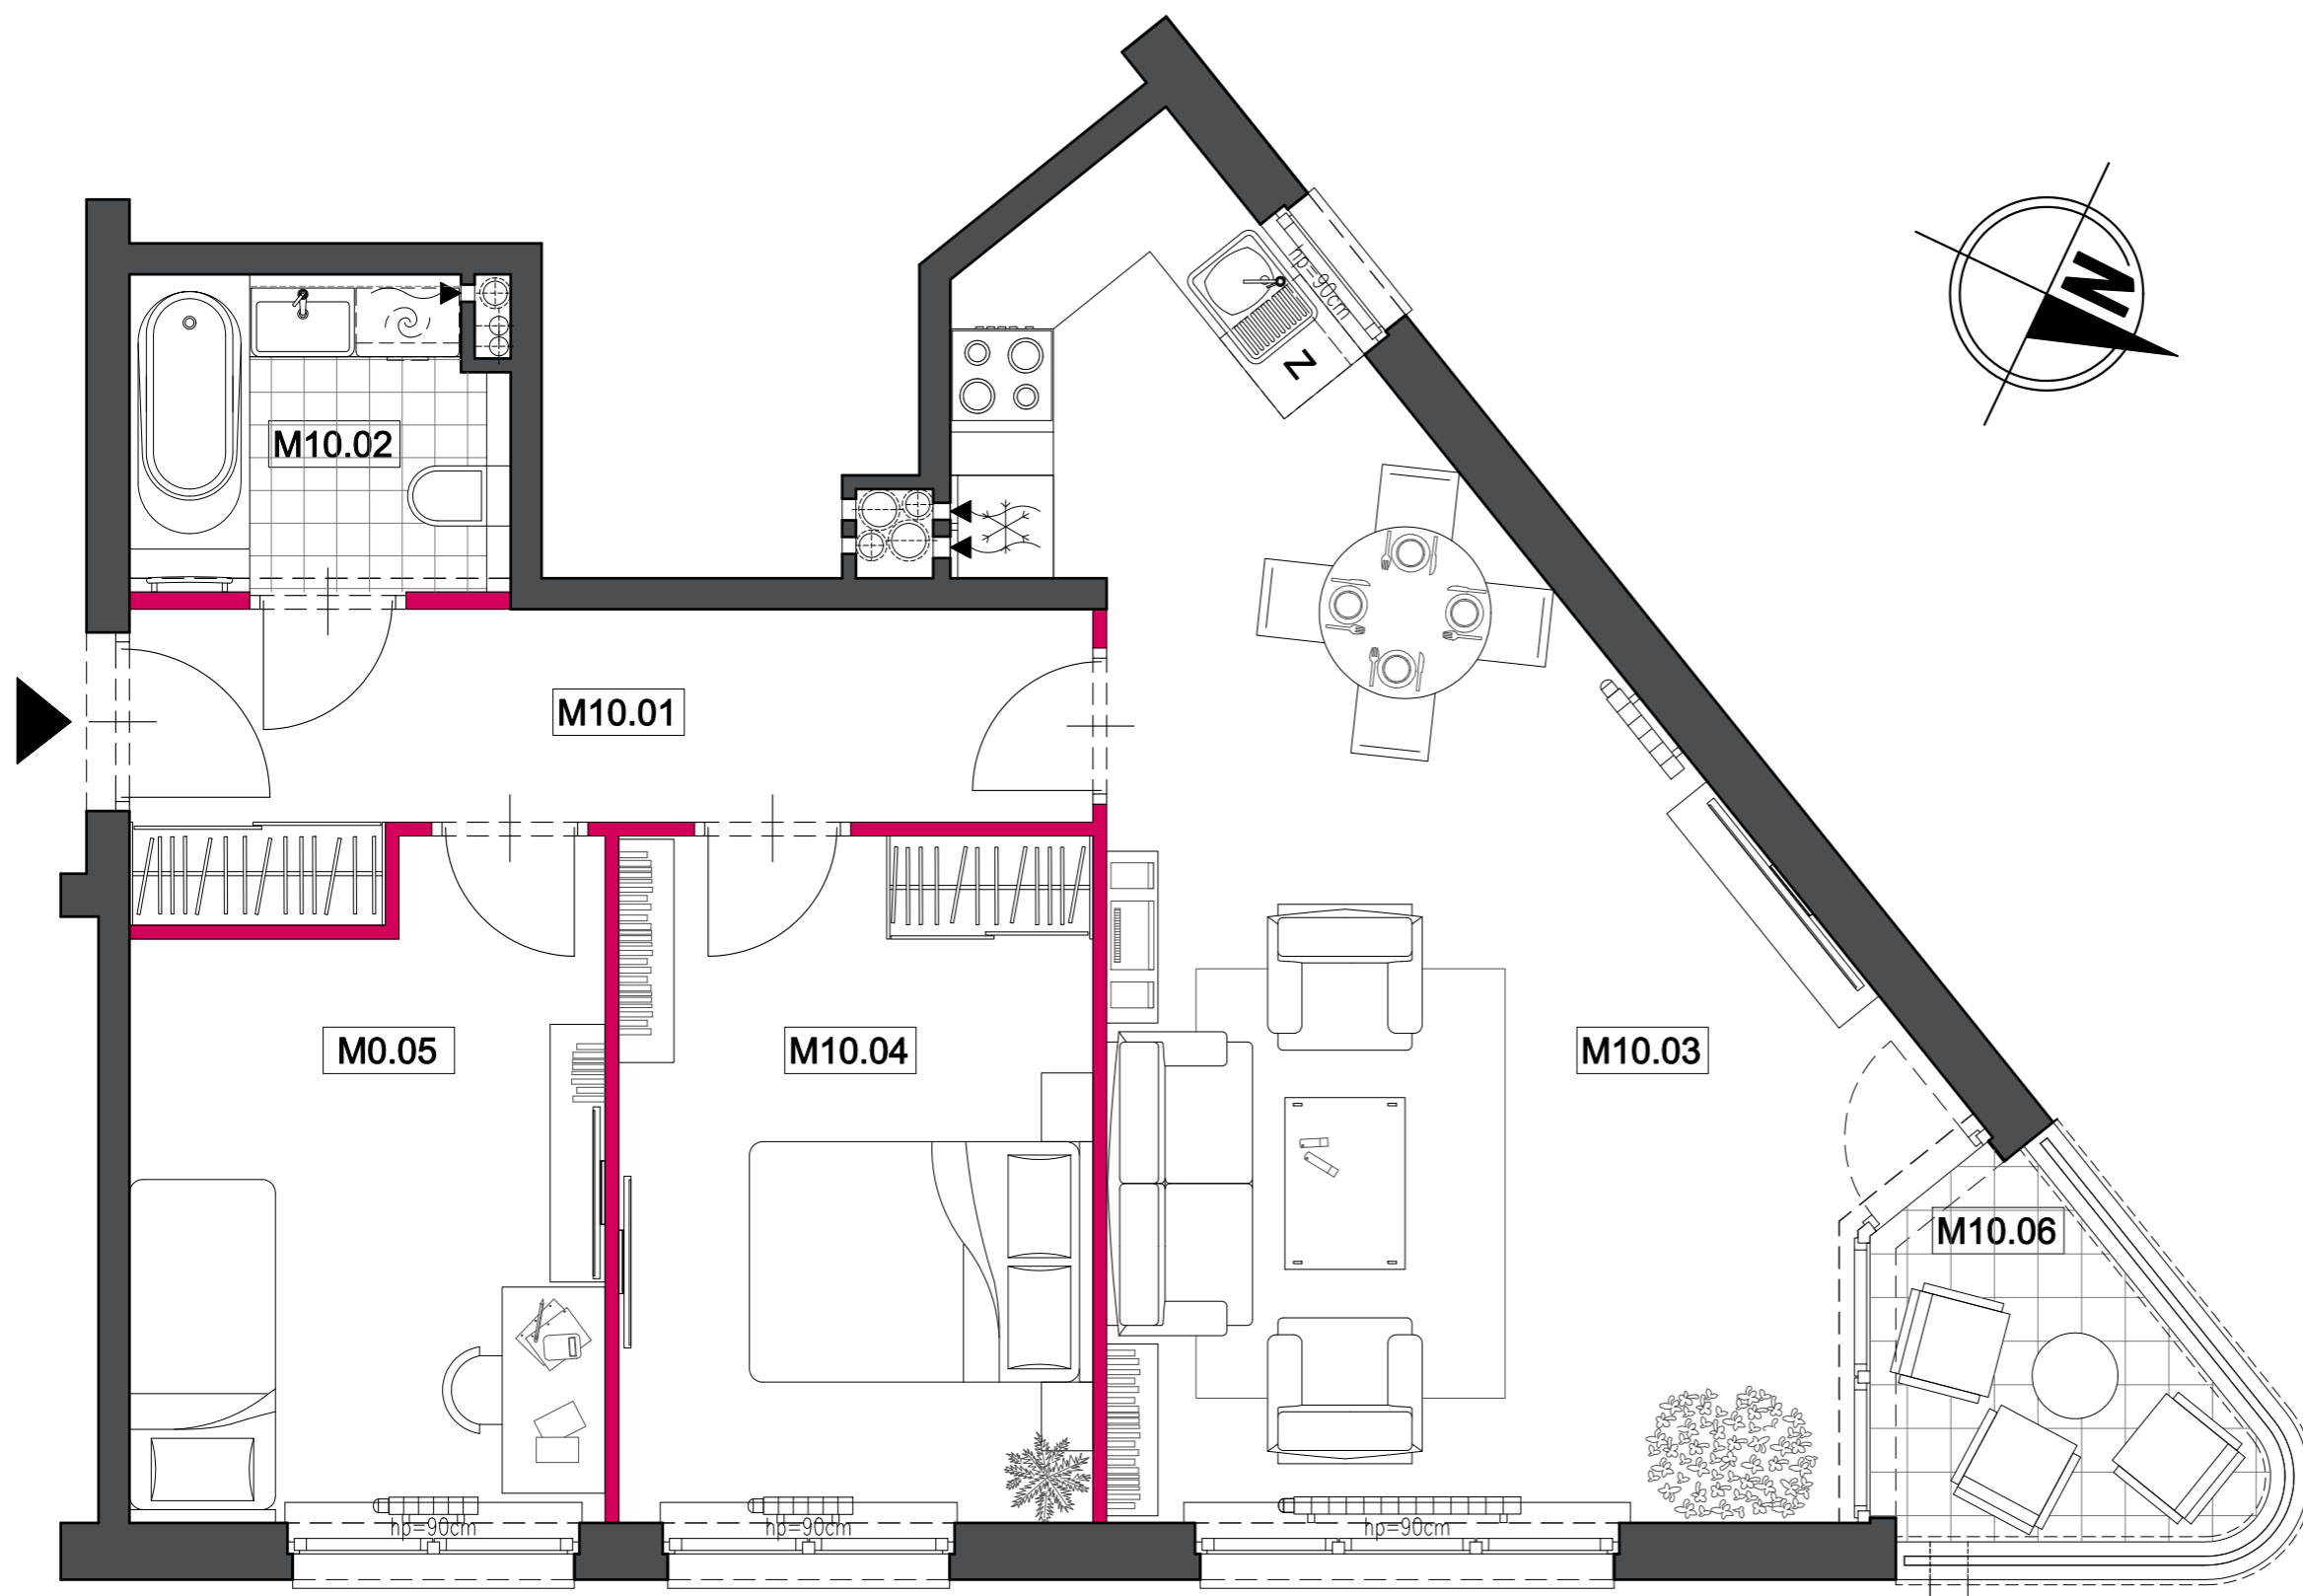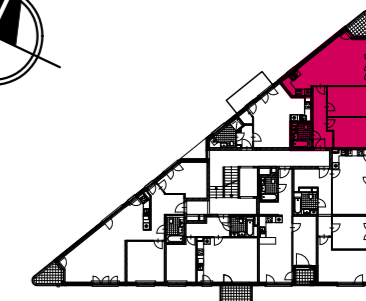

UWAGA:

1. Wymiary pomieszczeń, lokalizacje przyrządów sanitarnych, rozmieszczenie punktów oświetleniowych etc., podane zgodnie z projektem wykonawczym. Mogą wystąpić niewielkie różnice wymiarów i usytuowania elementów powstałe w trakcie realizacji prac budowlanych. Podane na rzucie wymiary są wymiarami w świetle pionowych przegród (ścian) w stanie surowym.

2. Zestawienie powierzchni użytkowych poszczególnych pomieszczeń lokalu podano na podstawie projektu wykonawczego; obliczenie powierzchni użytkowych poszczególnych pomieszczeń i lokalu wykonano zgodnie z Rozporządzeniem Ministra Transportu, Budownictwa i Gospodarki Morskiej z dnia 25.04.2012 r. w sprawie szczegółowego zakresu i formy projektu budowlanego (Dz. U. z dnia 27 kwietnia 2012 roku).



Ściany działowe z możliwością wyburzenia

Ściany bez możliwości wyburzenia

Oznaczenie wysokości parapetu

Piętro 2	Lokal nr 10	3 Pokoje
Nazwa	Nr pom.	pow. użytkowa
HALL	M10.01	7,70 m ²
ŁAZIENKA	M10.02	3,86 m ²
POKÓJ Z KUCHNIĄ	M10.03	27,84 m ²
POKÓJ	M10.04	10,91 m ²
POKÓJ	M10.05	10,00 m ²

POWIERZCHNIA 60,31 m²
BALKON M10.06 3,41 m²

ARANŻACJA