





Park Pułaskiego  
W OTWOCKU

**CITIHOME**  
NIERUCHOMOŚCI

**Park Pułaskiego Sp. z o.o.**

Biuro sprzedaży:  
ul. Powstańców Warszawy 13  
05-400 Otwock  
tel. 0-22 779 21 45, tel. 516 150 180  
mail: [biuro@parkpulaskiego.pl](mailto:biuro@parkpulaskiego.pl)  
[www.parkpulaskiego.pl](http://www.parkpulaskiego.pl)

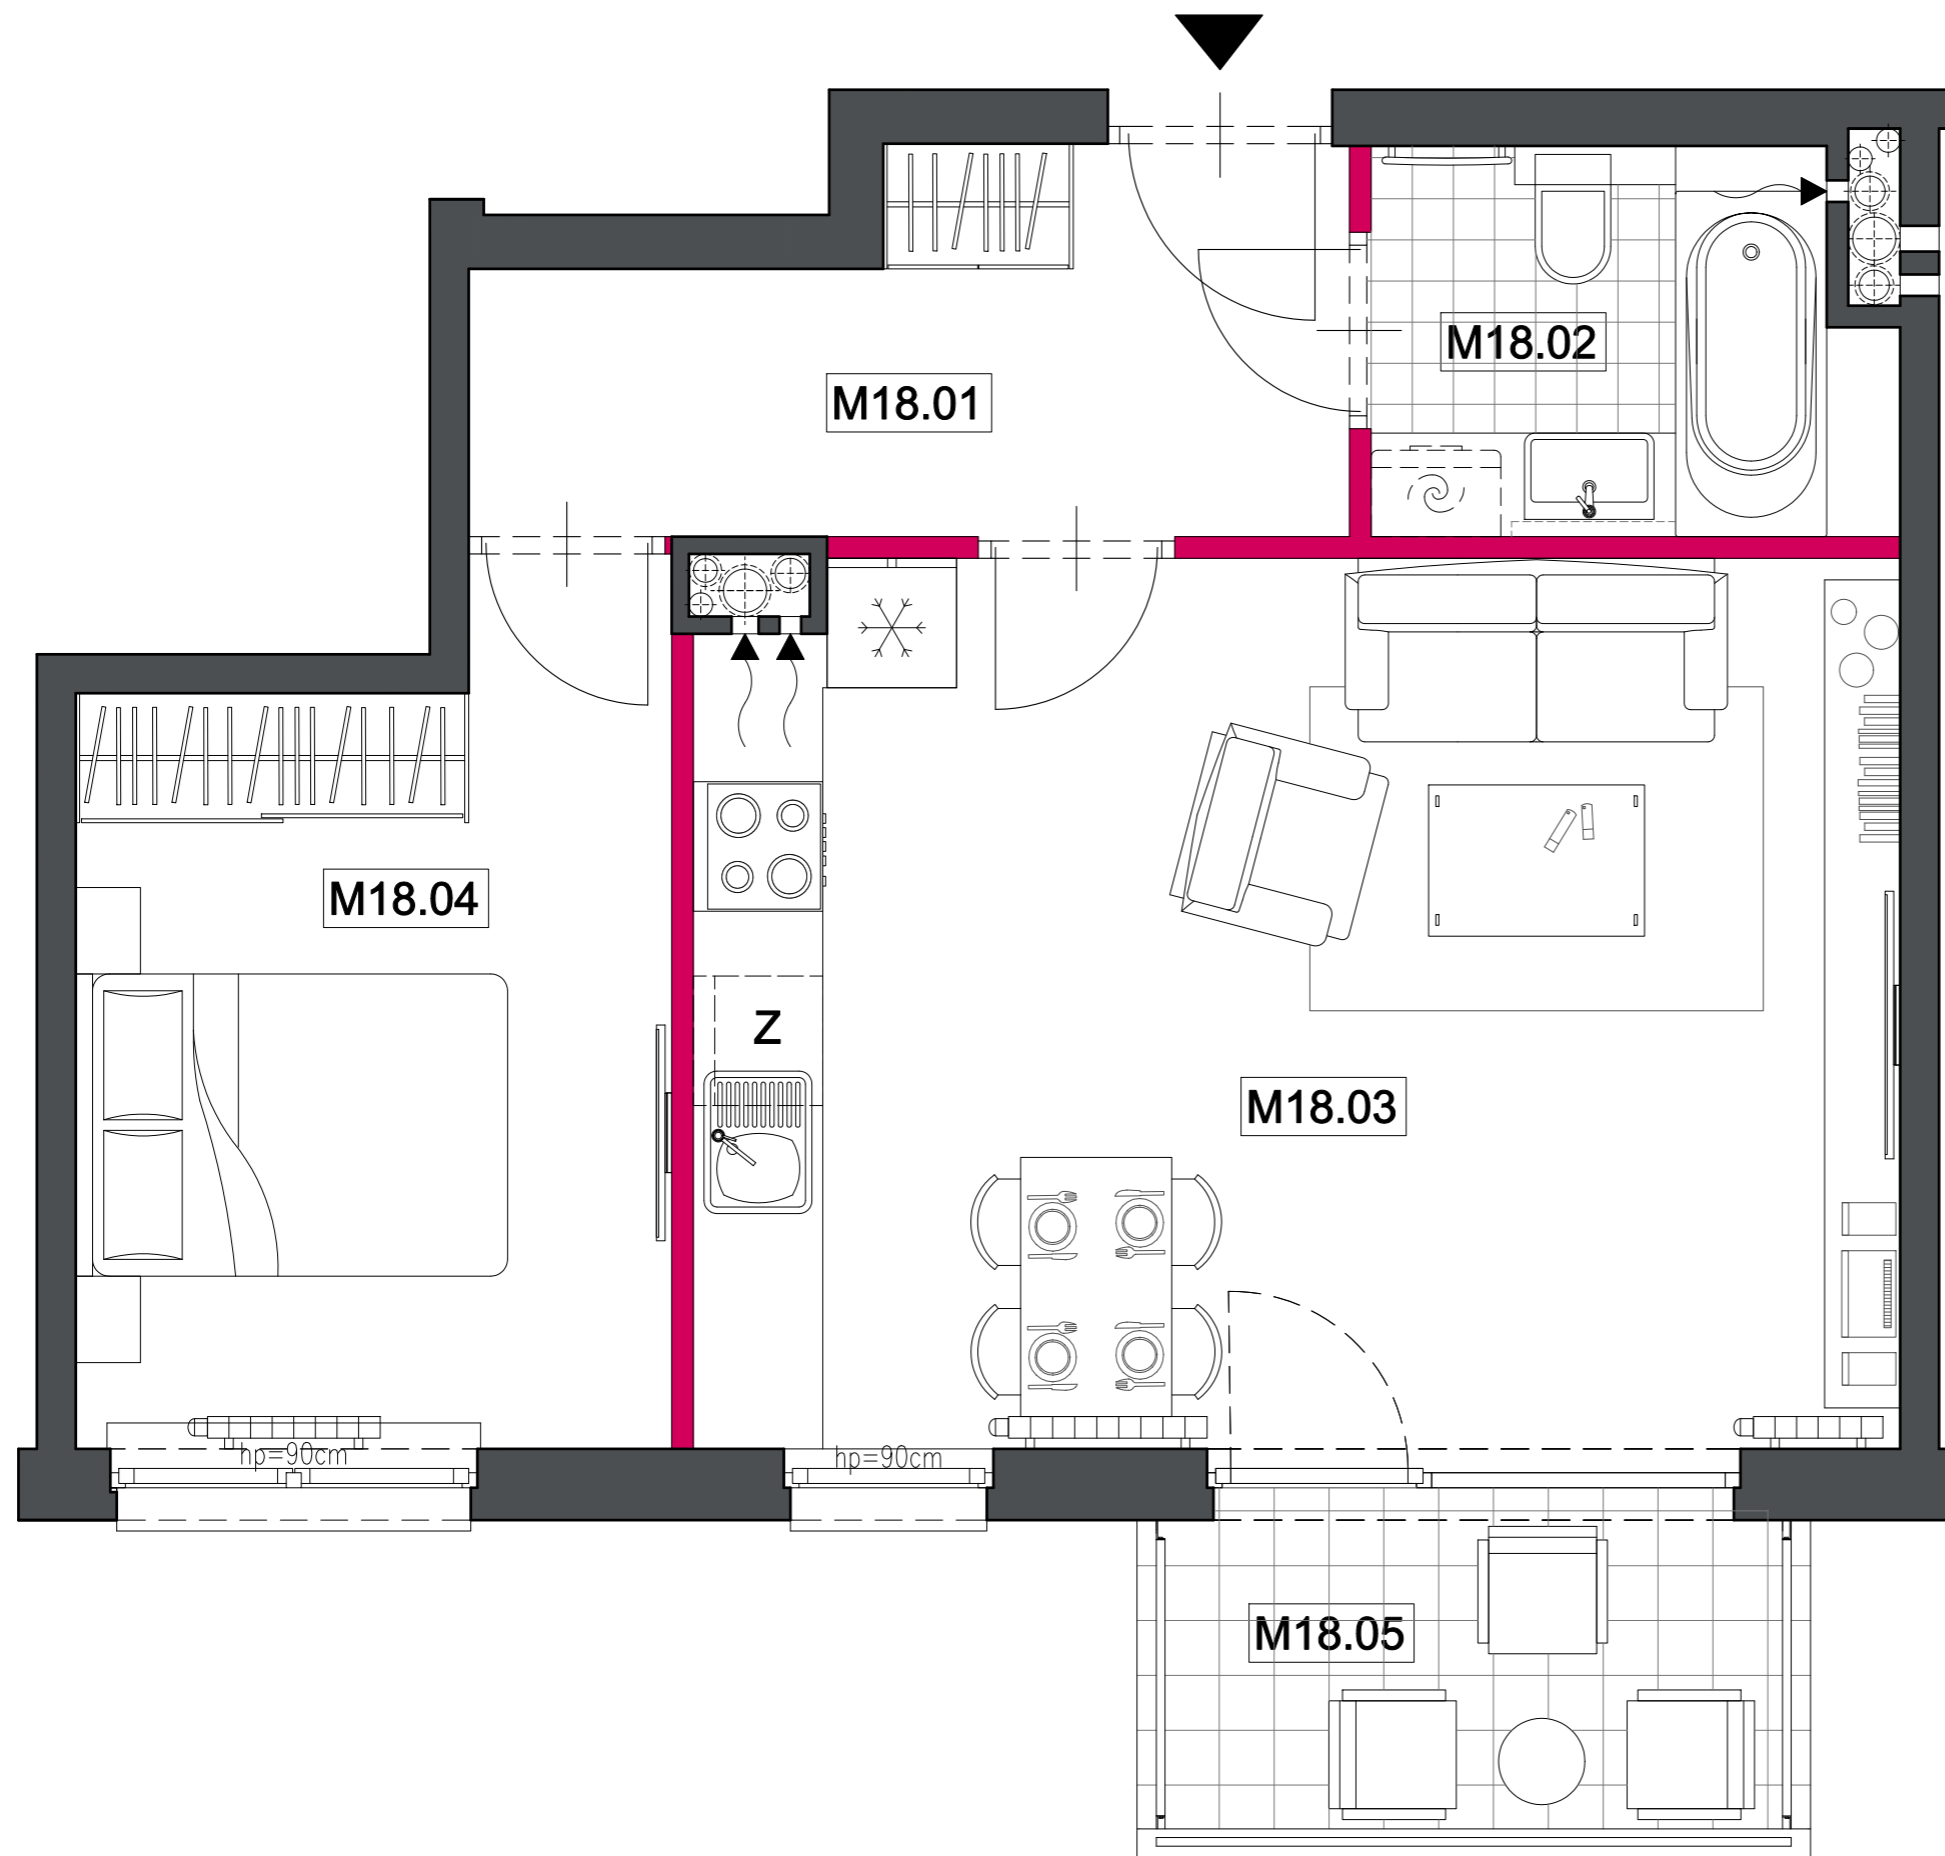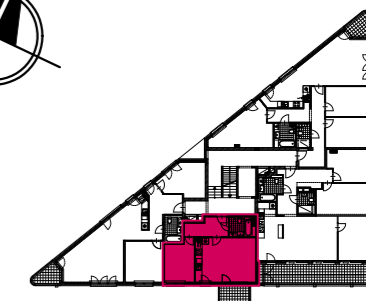

**UWAGA:**

1. Wymiary pomieszczeń, lokalizacje przyrządów sanitarnych, rozmieszczenie punktów oświetleniowych etc., podane zgodnie z projektem wykonawczym. Mogą wystąpić niewielkie różnice wymiarów i usytuowania elementów powstałe w trakcie realizacji prac budowlanych. Podane na rzucie wymiary są wymiarami w świetle pionowych przegród (ścian) w stanie surowym.

2. Zestawienie powierzchni użytkowych poszczególnych pomieszczeń lokalu podano na podstawie projektu wykonawczego; obliczenie powierzchni użytkowych poszczególnych pomieszczeń i lokalu wykonano zgodnie z Rozporządzeniem Ministra Transportu, Budownictwa i Gospodarki Morskiej z dnia 25.04.2012 r. w sprawie szczegółowego zakresu i formy projektu budowlanego (Dz. U. z dnia 27 kwietnia 2012 roku).



Ściany działowe z możliwością wyburzenia

Ściany bez możliwości wyburzenia

Oznaczenie wysokości parapetu

Piętro 4	Lokal nr 18	2 Pokoje
Nazwa	Nr pom.	pow. użytkowa
HALL	M18.01	6,18 m <sup>2</sup>
ŁAZIENKA	M18.02	4,07 m <sup>2</sup>
POKÓJ Z KUCHNIĄ	M18.03	22,65 m <sup>2</sup>
POKÓJ	M18.04	10,13 m <sup>2</sup>

**POWIERZCHNIA 43,03 m<sup>2</sup>**  
BALKON M18.05 3,98 m<sup>2</sup>

ARANŻACJA