






Park Pułaskiego
W OTWOCKU

CITIHOME
NIERUCHOMOŚCI

Park Pułaskiego Sp. z o.o.

Biurow sprzedaży:
ul. Powstańców Warszawy 13
05-400 Otwock
tel. 0-22 779 21 45, tel. 516 150 180
mail: biuro@parkpulaskiego.pl
www.parkpulaskiego.pl

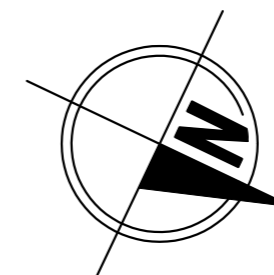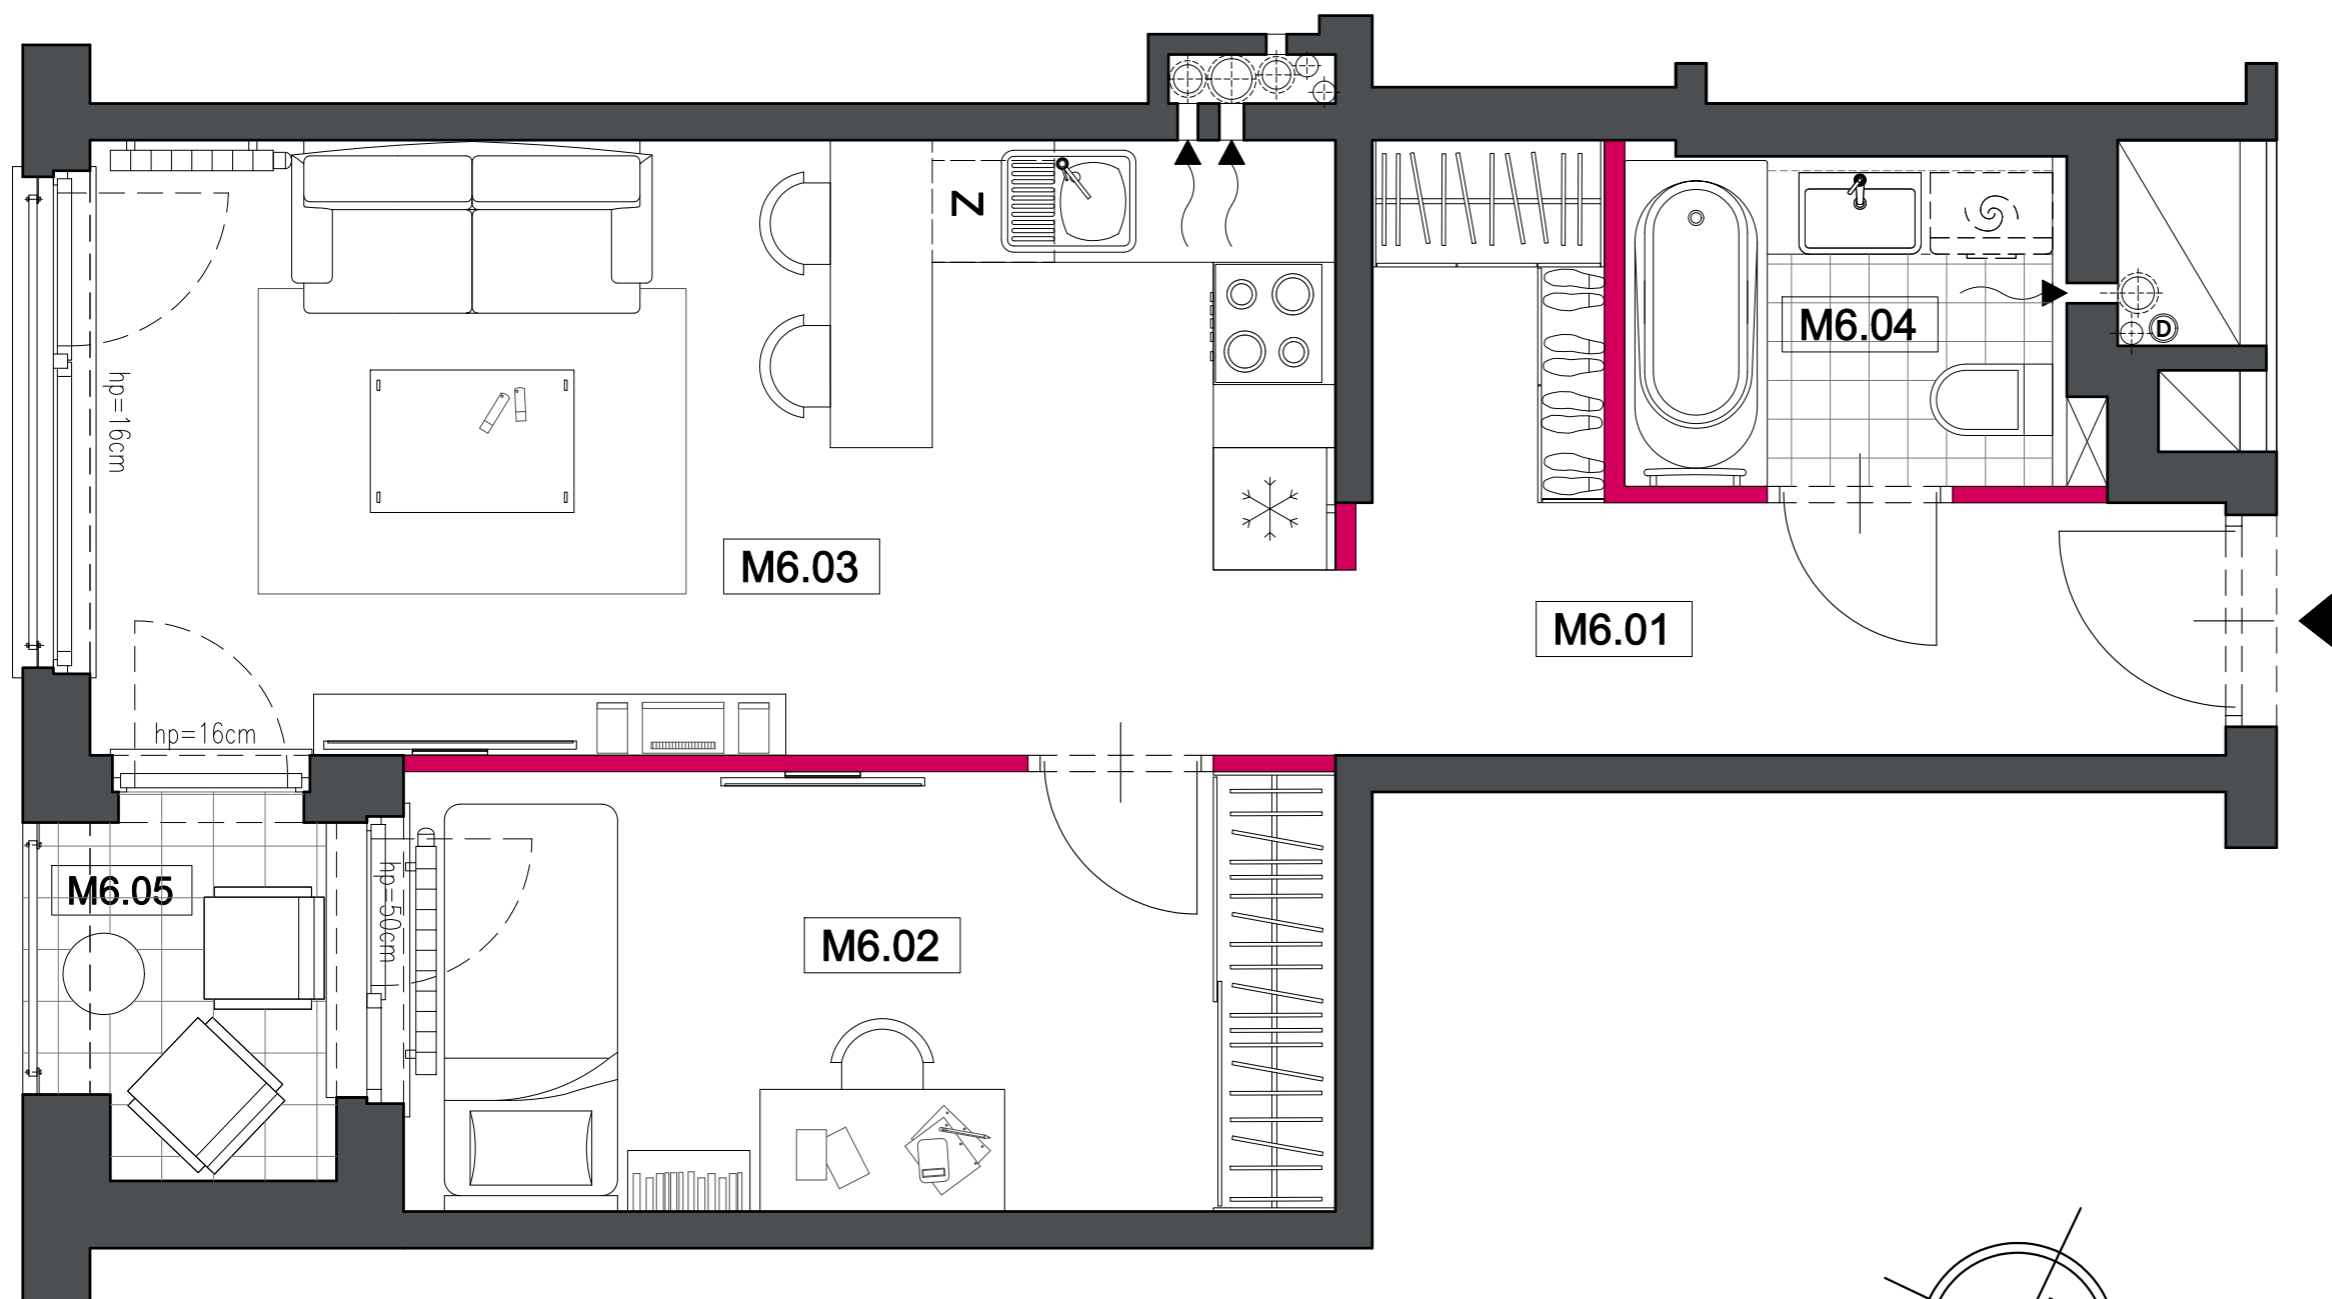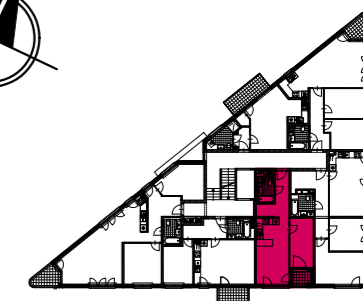

UWAGA:

1. Wymiary pomieszczeń, lokalizacje przyrządów sanitarnych, rozmieszczenie punktów oświetleniowych etc., podano zgodnie z projektem wykonawczym. Mogą wystąpić niewielkie różnice wymiarów i usytuowania elementów powstałe w trakcie realizacji prac budowlanych. Podane na rzucie wymiary są wymiarami w świetle pionowych przegród (ścian) w stanie surowym.

2. Zestawienie powierzchni użytkowych poszczególnych pomieszczeń lokalu podano na podstawie projektu wykonawczego; obliczenie powierzchni użytkowych poszczególnych pomieszczeń i lokalu wykonano zgodnie z Rozporządzeniem Ministra Transportu, Budownictwa i Gospodarki Morskiej z dnia 25.04.2012 r. w sprawie szczegółowego zakresu i formy projektu budowlanego (Dz. U. z dnia 27 kwietnia 2012 roku).



Ściany działowe z możliwością wyburzenia

Ściany bez możliwości wyburzenia

Oznaczenie wysokości parapetu

Piętro 1	Lokal nr 6	2 Pokoje
Nazwa	Nr pom.	pow. użytkowa
HALL	M6.01	7,18 m ²
POKÓJ	M6.02	9,75 m ²
POKÓJ Z KUCHNIĄ	M6.03	18,29 m ²
ŁAZIENKA	M6.04	3,54 m ²

POWIERZCHNIA 38,76m²
LOGGIA M6.05 2,34 m²

ARANŻACJA